

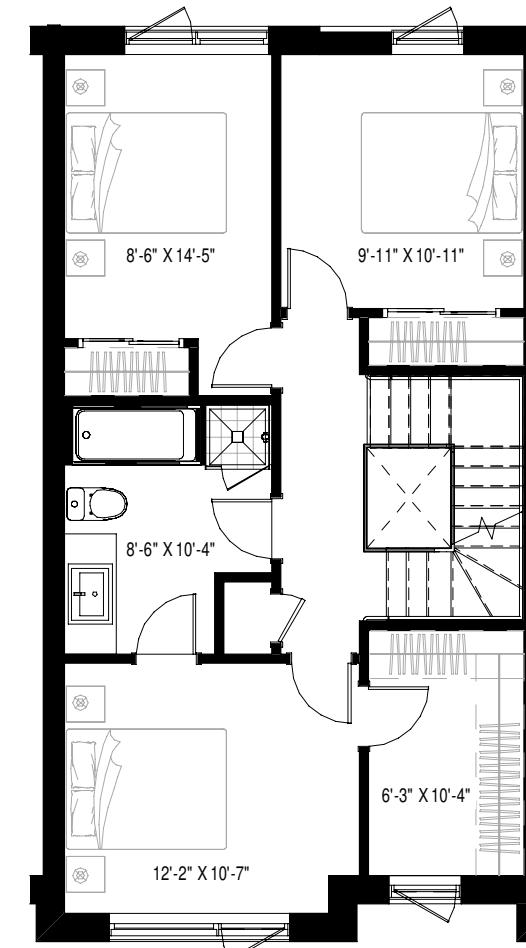
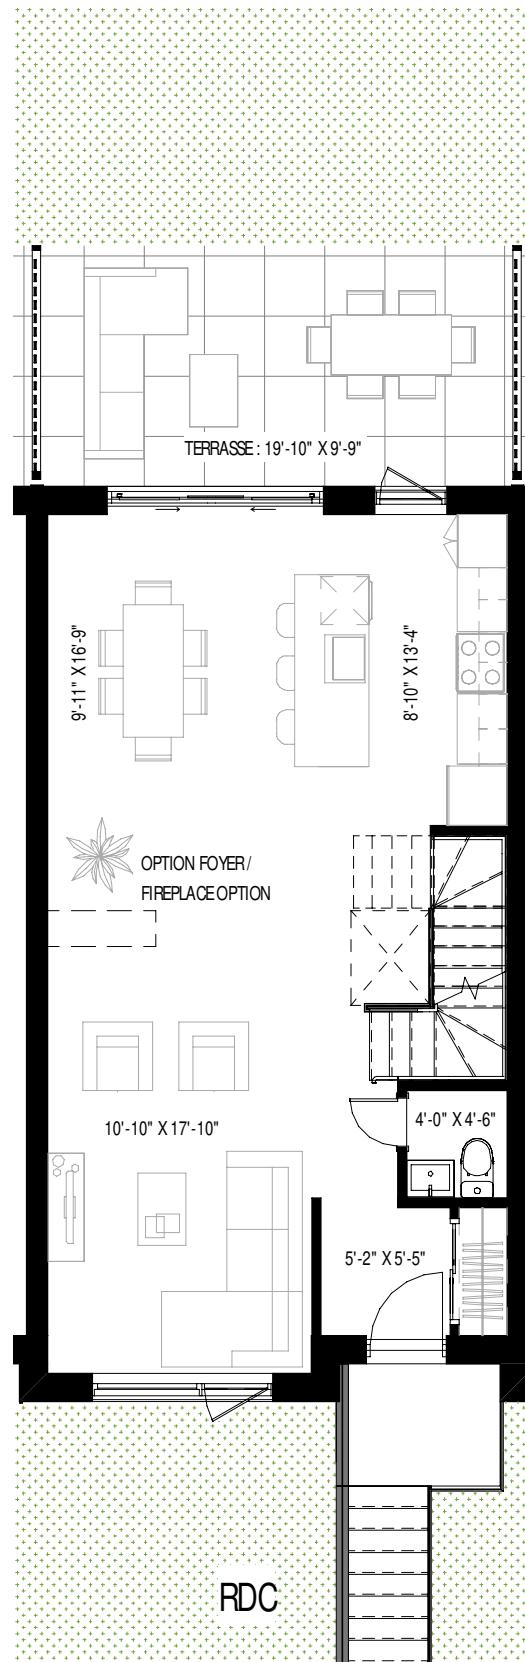


DALIA


UNITÉ TYPE B

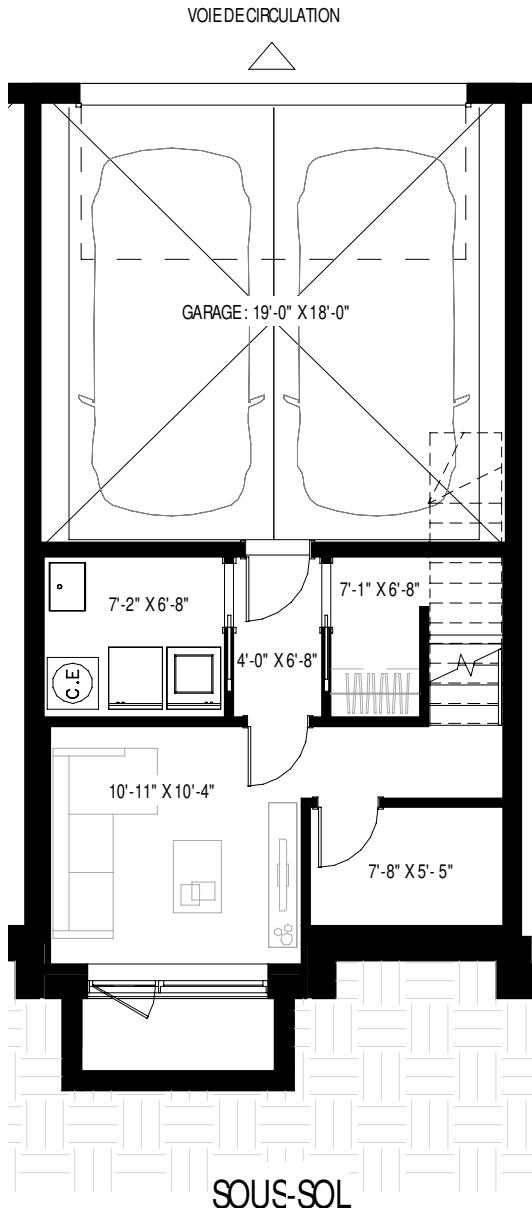

2E ÉTAGE

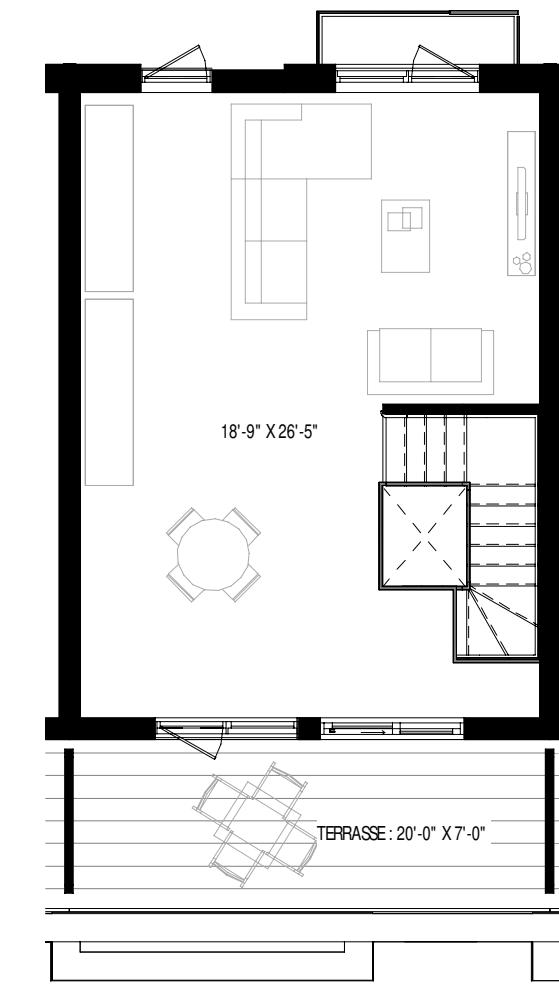

3E ÉTAGE

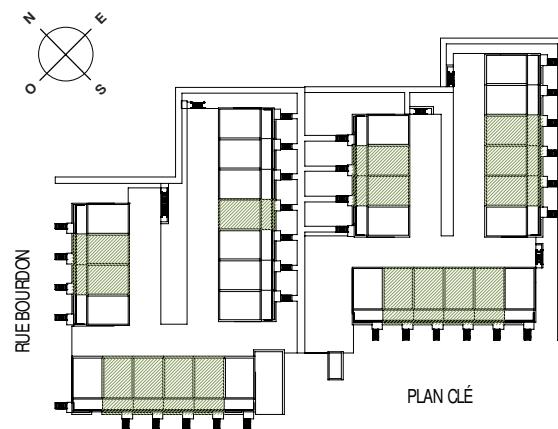


Superficie
Logement 2272.1pi²
Balcon/Terrasse 344.8pi²
Garage 388.0pi²

3004.9pi²

Chambre
Salle de bain

Prix de vente
Frais de condo
Stationnement inclus



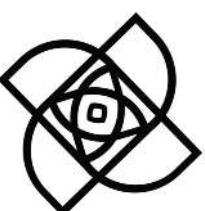


NOTE :

LA CONCEPTION D'ARTISTE, LES PLANS, DESSINS, CONCEPTS, SUPERFICIES ET DIMENSIONS NE SONT PAS DÉFINITIFS ET SONT SUJET À CHANGEMENTS SANS PRÉAVIS, SELON LES CONDITIONS DE CHANTIER ET / OU LA RÉVISION DES PLANS. LA SUPERFICIE BRUTE HABITABLE INCLUE LE MUR EXTÉRIEUR ET LA MOITIÉ DU MUR MITOYEN. LES MEUBLES, APPAREILS ÉLECTROMÉNAGERS ET TOUS LES ÉLÉMENTS DÉCORATIFS SONT EXCLUS. LES RENSEIGNEMENTS CONTENUS DANS LA DOCUMENTATION ÉCRITE ONT PRÉSENCE SUR LES INFORMATIONS VERBALES.

QB

QUORUM BOURDON INC.

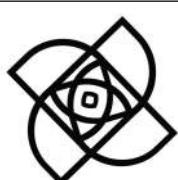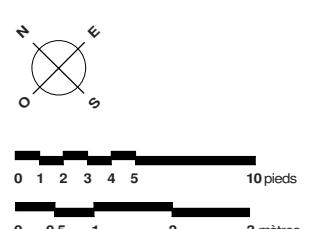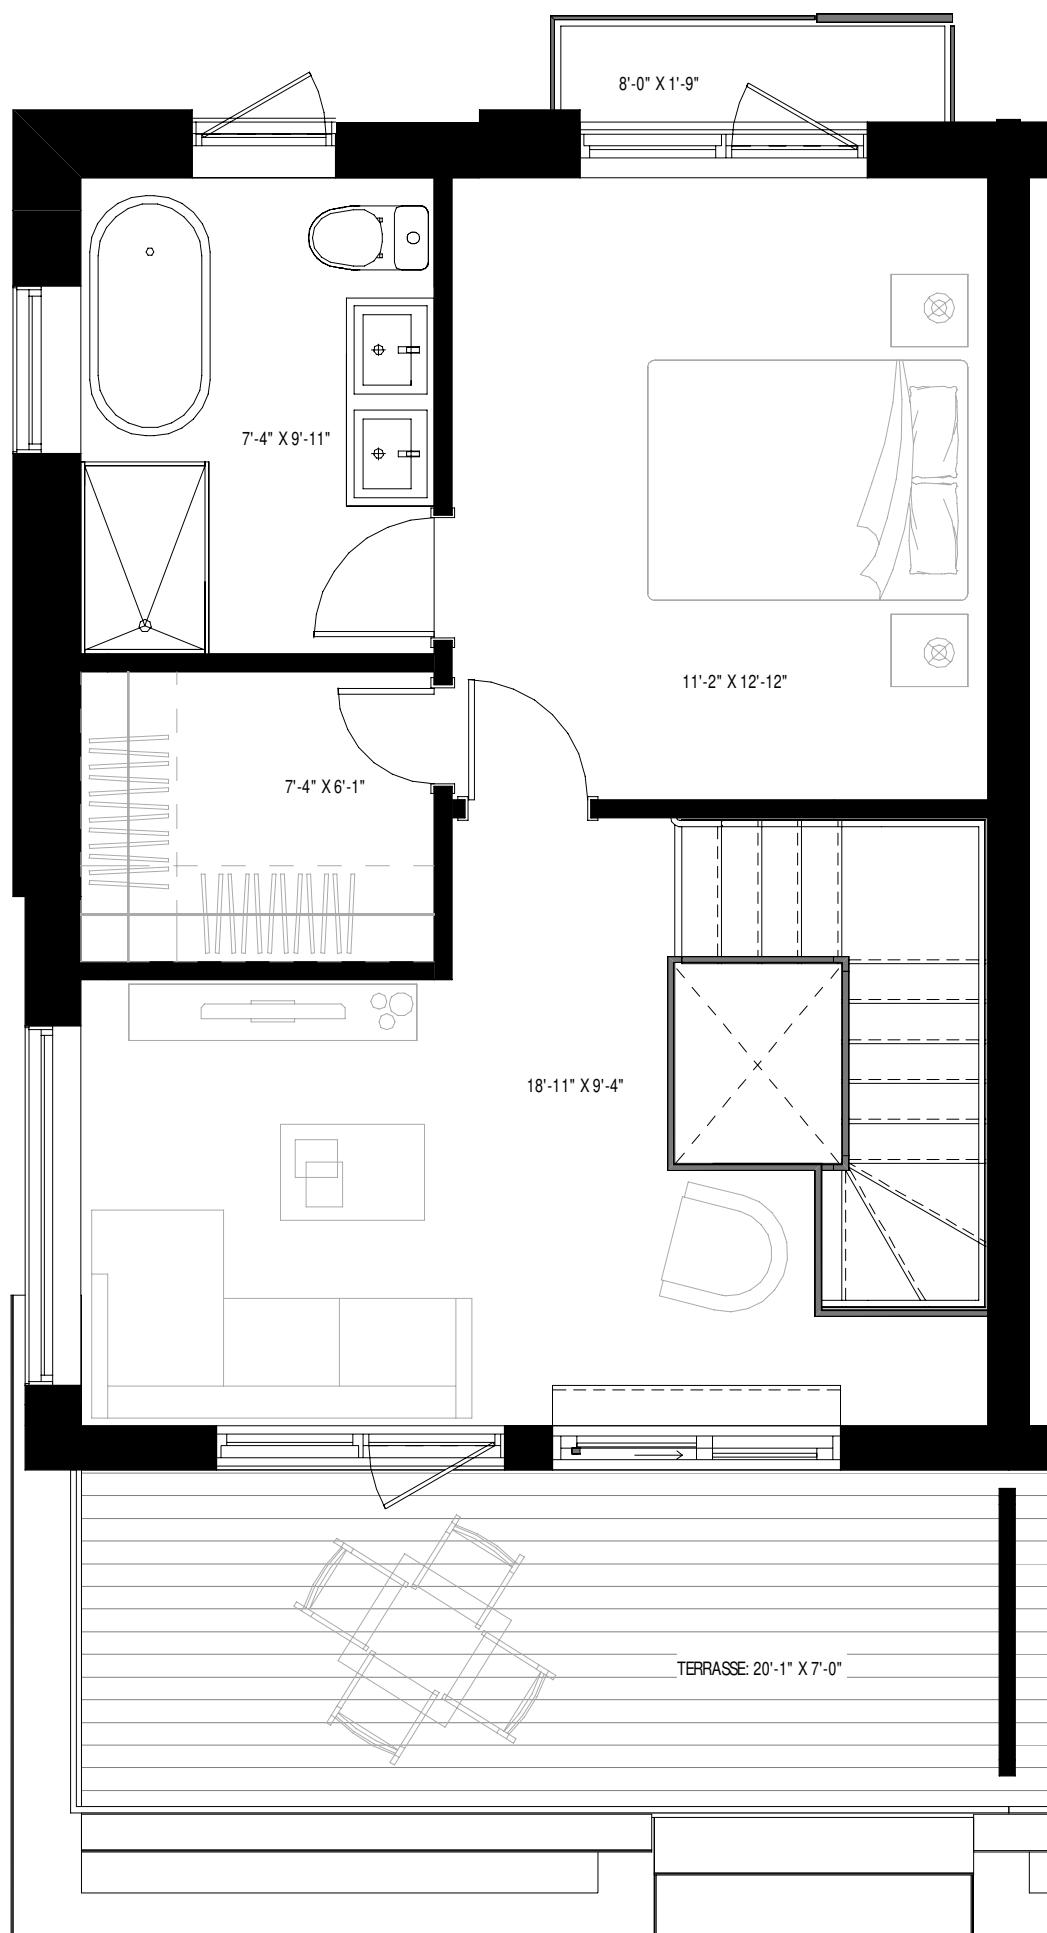

NOTE :

Les plans et dimensions sont préliminaires et peuvent être sujets à changements sans préavis. La superficie indiquée est brute, approximative et donnée à titre indicatif seulement. / Plans and dimensions are preliminary and subject to modifications without advanced notice. Specified gross area is approximate and information purpose only.